


N.B.: LE STRUTTURE DI OGNI U.I. SONO INDIPENDENTI
E SEPARATE DA LASTRA ISOLANTE DI SPESSORE 6CM
IN MODO NETTO E CONTINUATIVO IN SENSO VERTICALE
ED ORIZZONTALE

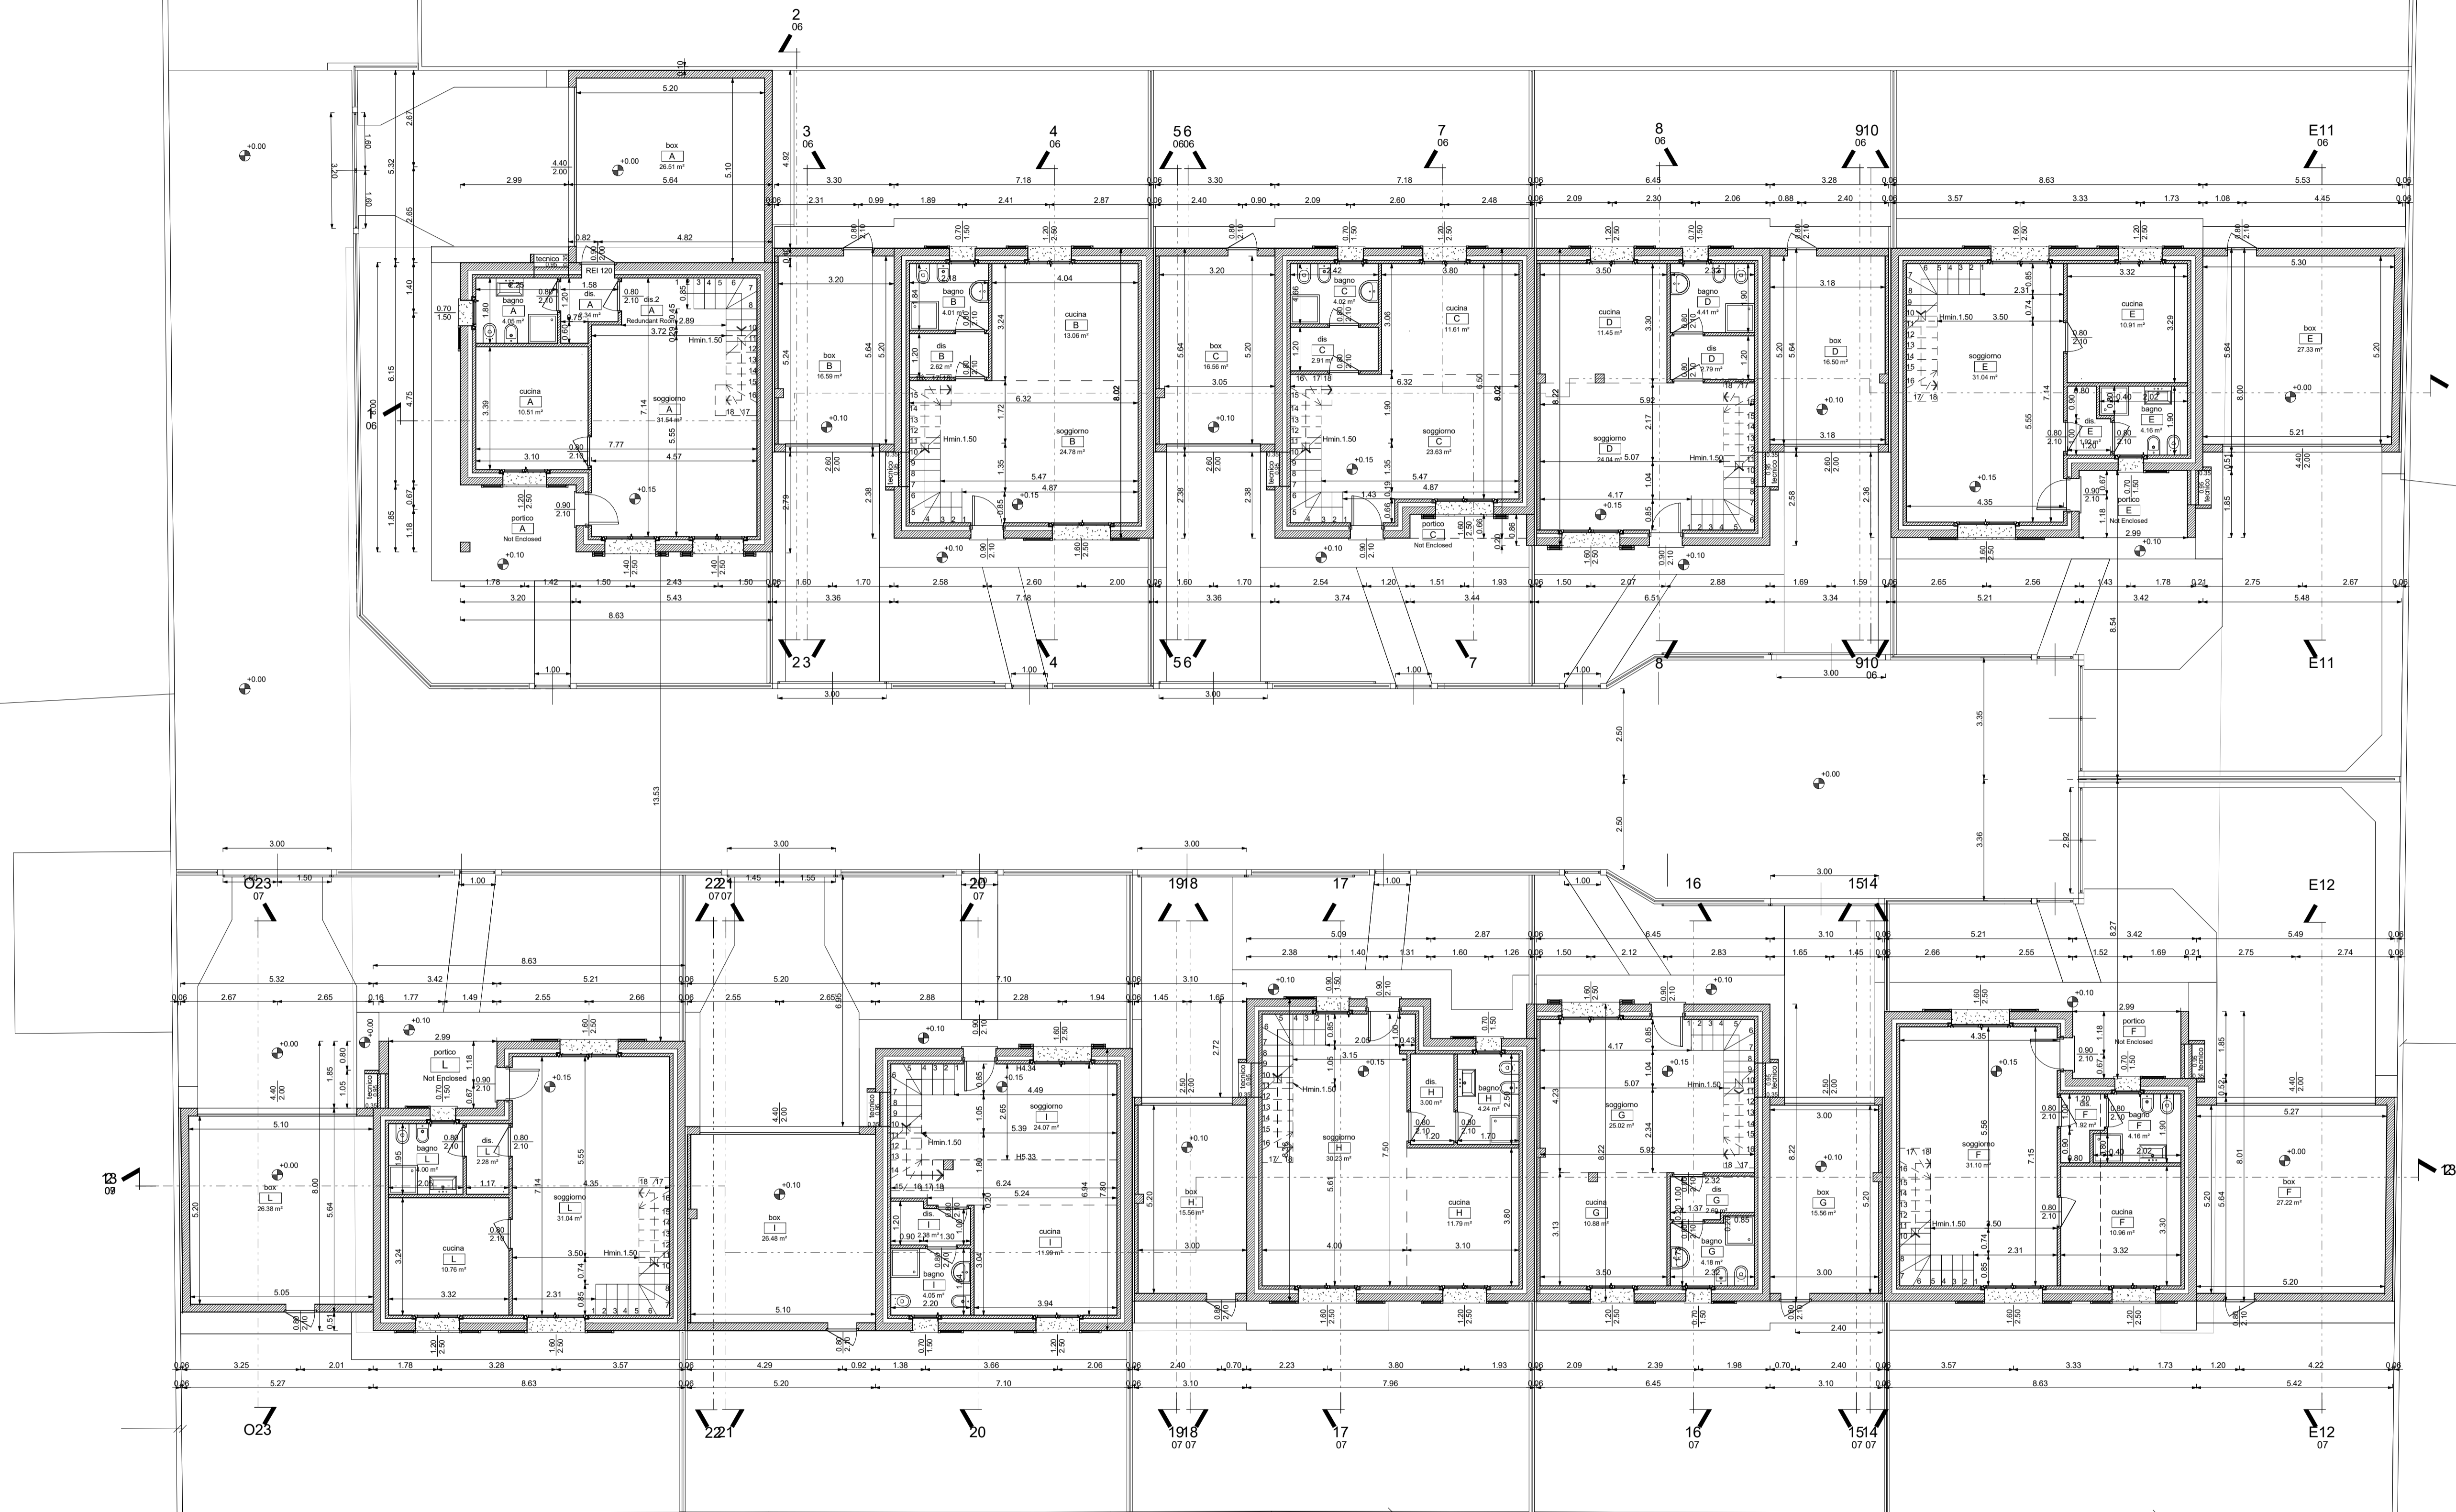

1 1-PIANO TERRA
1 : 100

COMUNE DI GORLA MINORE PROVINCIA DI VARESE		Dott. Arch. Alessandro Bela via Mentana 8 Olgiate Olona (VA) mobile 328-6750740	
P.D.C. per costruzione di 10 villette con box in via Don G. Nava		N° progetto 151-2024 Data 29 marzo 2024	03 Scala 1 : 100
Lione Costruzioni s.r.l. via Sant'Agostino n°7 Olgiate Olona (VA)		Mod. _____ Mod. _____ Mod. _____	
Pianta Piano Terra		Mod. _____	
		Mod. _____	